


AMPLIACION DE REGADIOS EN LA CUENCA DEL ALCANADRE



(Ficha NR- 51)

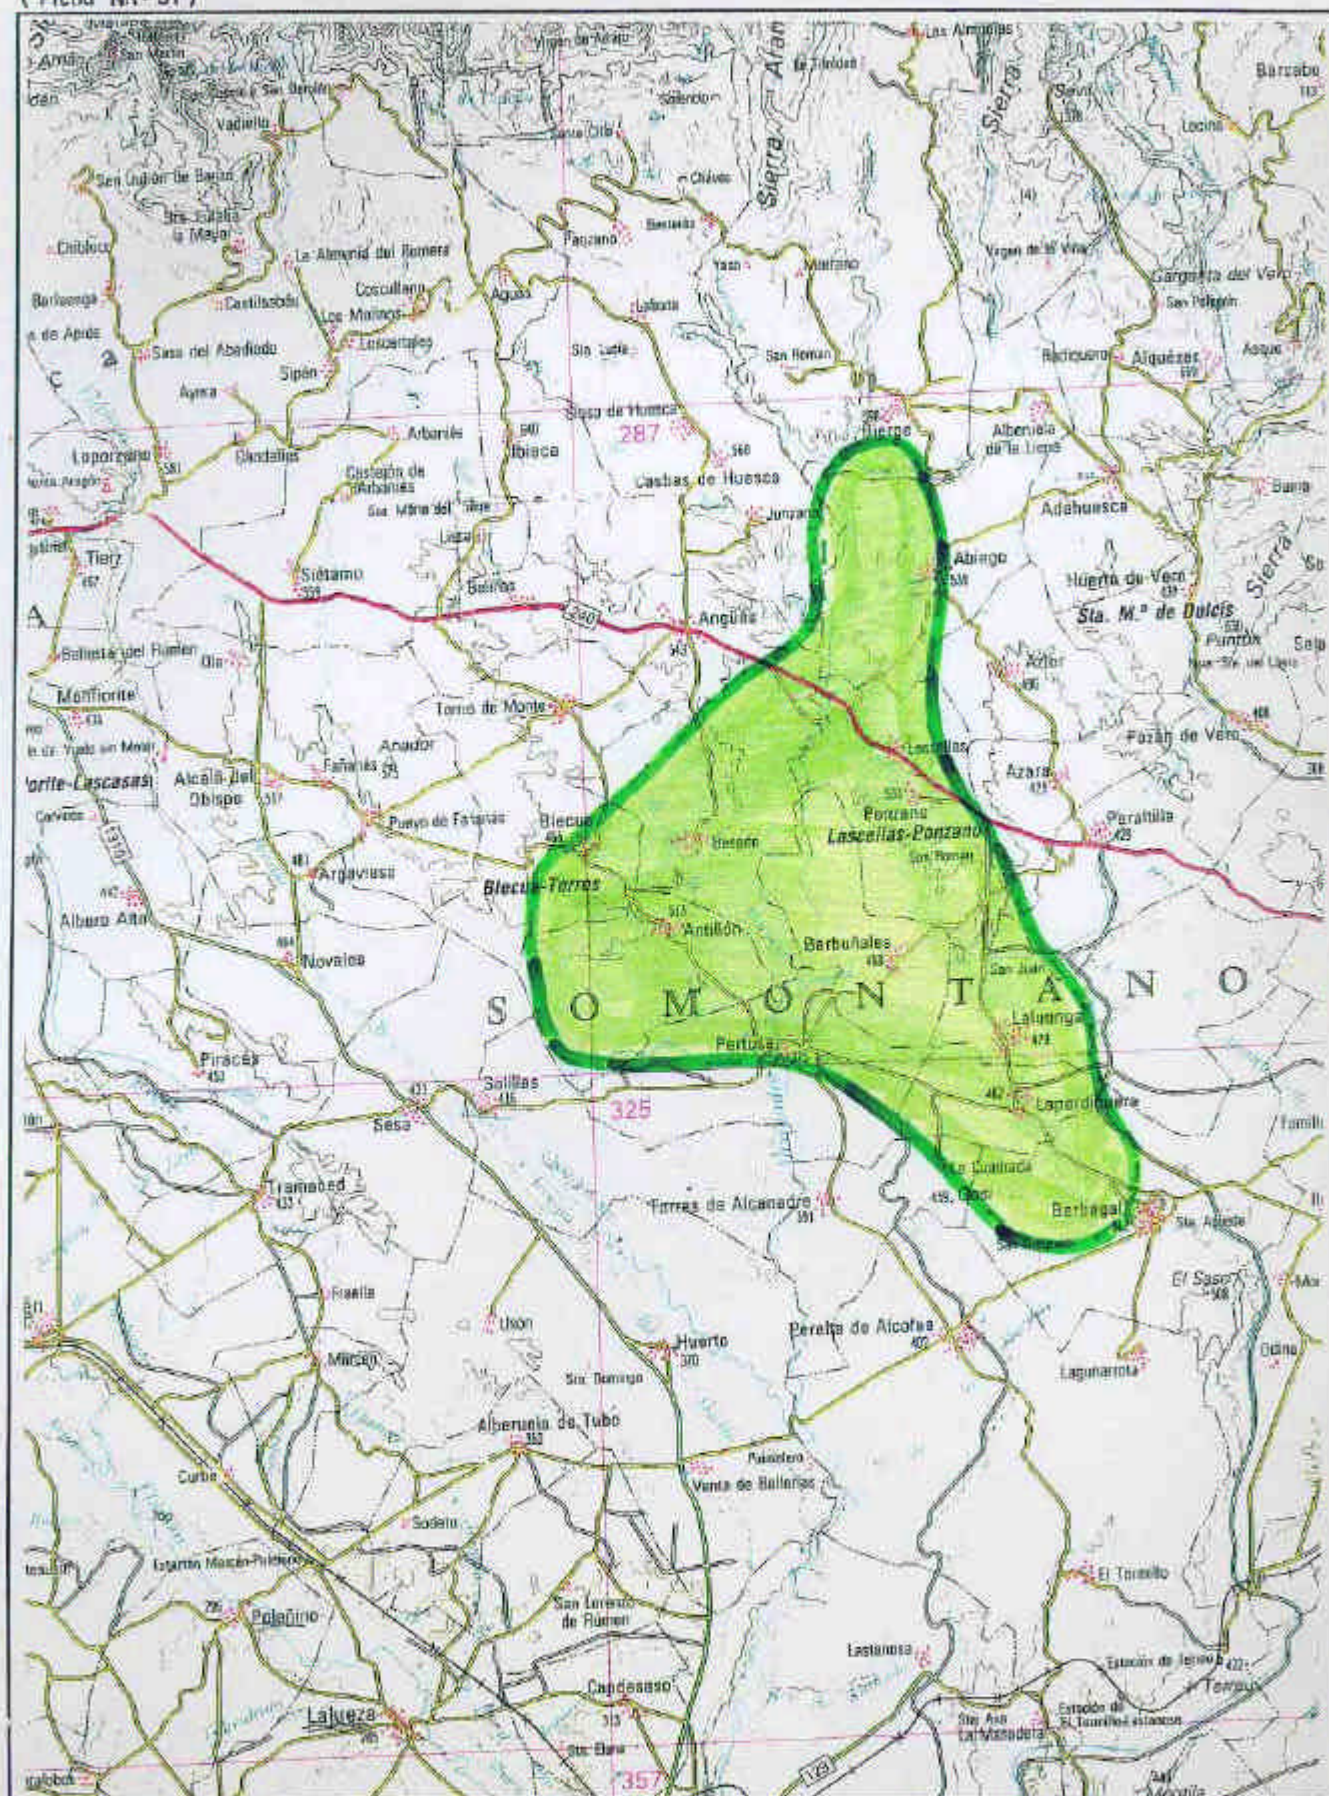

ESCALA 1:200.000



Noviembre 1.996